



184,5 m²

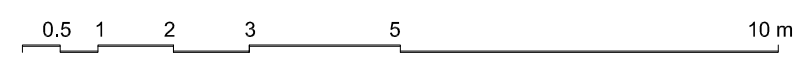

<p>HIGH 5 DESIGN s.r.o. Brněnská 289, Holasice 664 61 www.high5design.cz, IČO: 285 283 10</p> <p>Ing.arch. Jan ZEŽŮLKA +420 603 816 626 jan.zezulka@high5design.cz</p> 	INVESTOR: SCF	Název výkresu NÁVRH DISPOZIČNÍHO ŘEŠENÍ JEDNOTKA JIH 3.NP	Č. výkr. / Rev. ST 01/00
	AKCE: DISPOZICE KLINIKY AZ TOWER Brno, 3. NP (nad autosalonem)	NÁVRH DISPOZIČNÍHO ŘEŠENÍ JEDNOTKA JIH 3.NP	Měřítko M 1:100
	Vypracoval: Ing. arch. Jan ZEŽŮLKA Zodpov. projektant: Ing. arch. Jan ZEŽŮLKA	Formát: A3 Datum: 10_2_2016	Podlaží 3.NP